


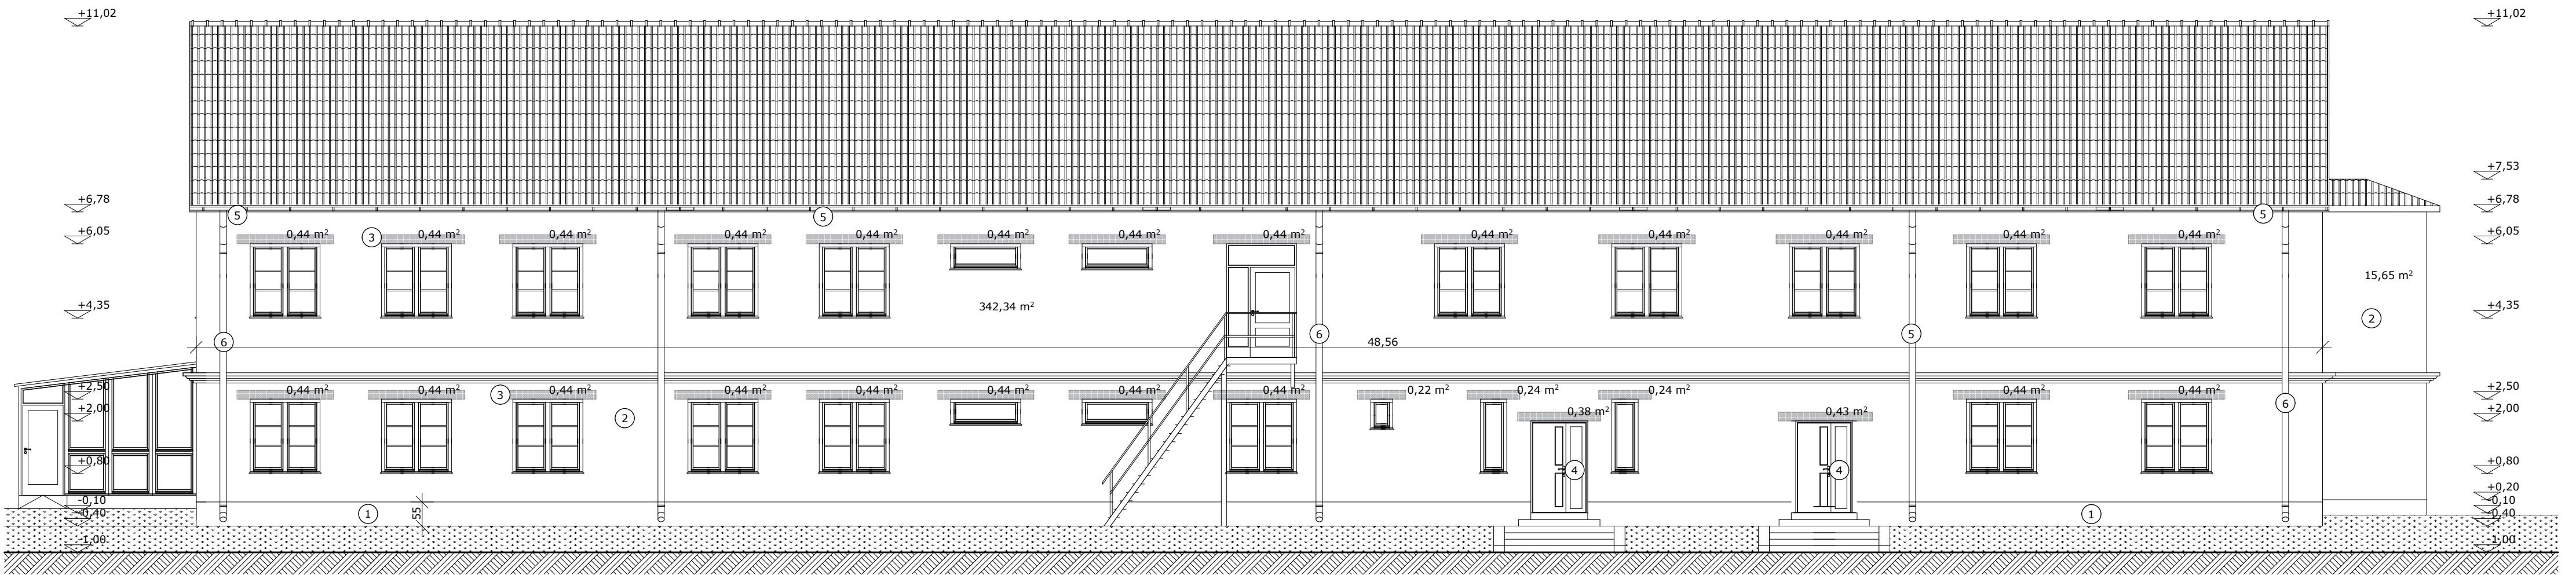

ÉSZAK-KELETI HOMLOKZAT
M=1:100



- Megjegyzés:
- 1. Sakret típusú lábazati rendszer
 - 2. Sakret típusú hőszigetelő rendszer
 - 3. Sakret típusú hőszigetelő vakolat, ásványgyapot hőszigetelés
 - 4. Új műanyag nyílászárók
 - 5. Trifa típusú ereszcsonna festett alumínium
 - 6. Trifa típusú lefolyócsatorna festett alumínium

E - 4

ÁTRIUM MÁRKA Kft. 2870 Kisbér Kossuth Lajos utca 63.		Rajz tárgya:	MINŐSÉGJAVÍTÁS A KISBÉRI ŐSZI NAPPÉNY IDŐSEK OTTHONÁBAN		2017.08.02.
		Rajz megnevezése:	HOMLOKZATOK		M=1:100
tel./fax: 06/34-353-201 mobil: 06/30-92-10-373		Építető	Kisbér Város Önkormányzata Kisbér, Széchenyi utca 2.	
e-mail: atriummarkabt@vivamail.hu		Építés helye:	Kisbér, Deák Ferenc utca 69.		HRSZ.:1122/1.
Ez a terv az Átrium Márka Kft. szellemi tulajdonát képezi.	Tervszám: -P 154-	Készítette	Mogyorósi László	Építésztervező	É3/11-0210/04
				