


TETŐTÉRI ALAPRAJZ M=1:100

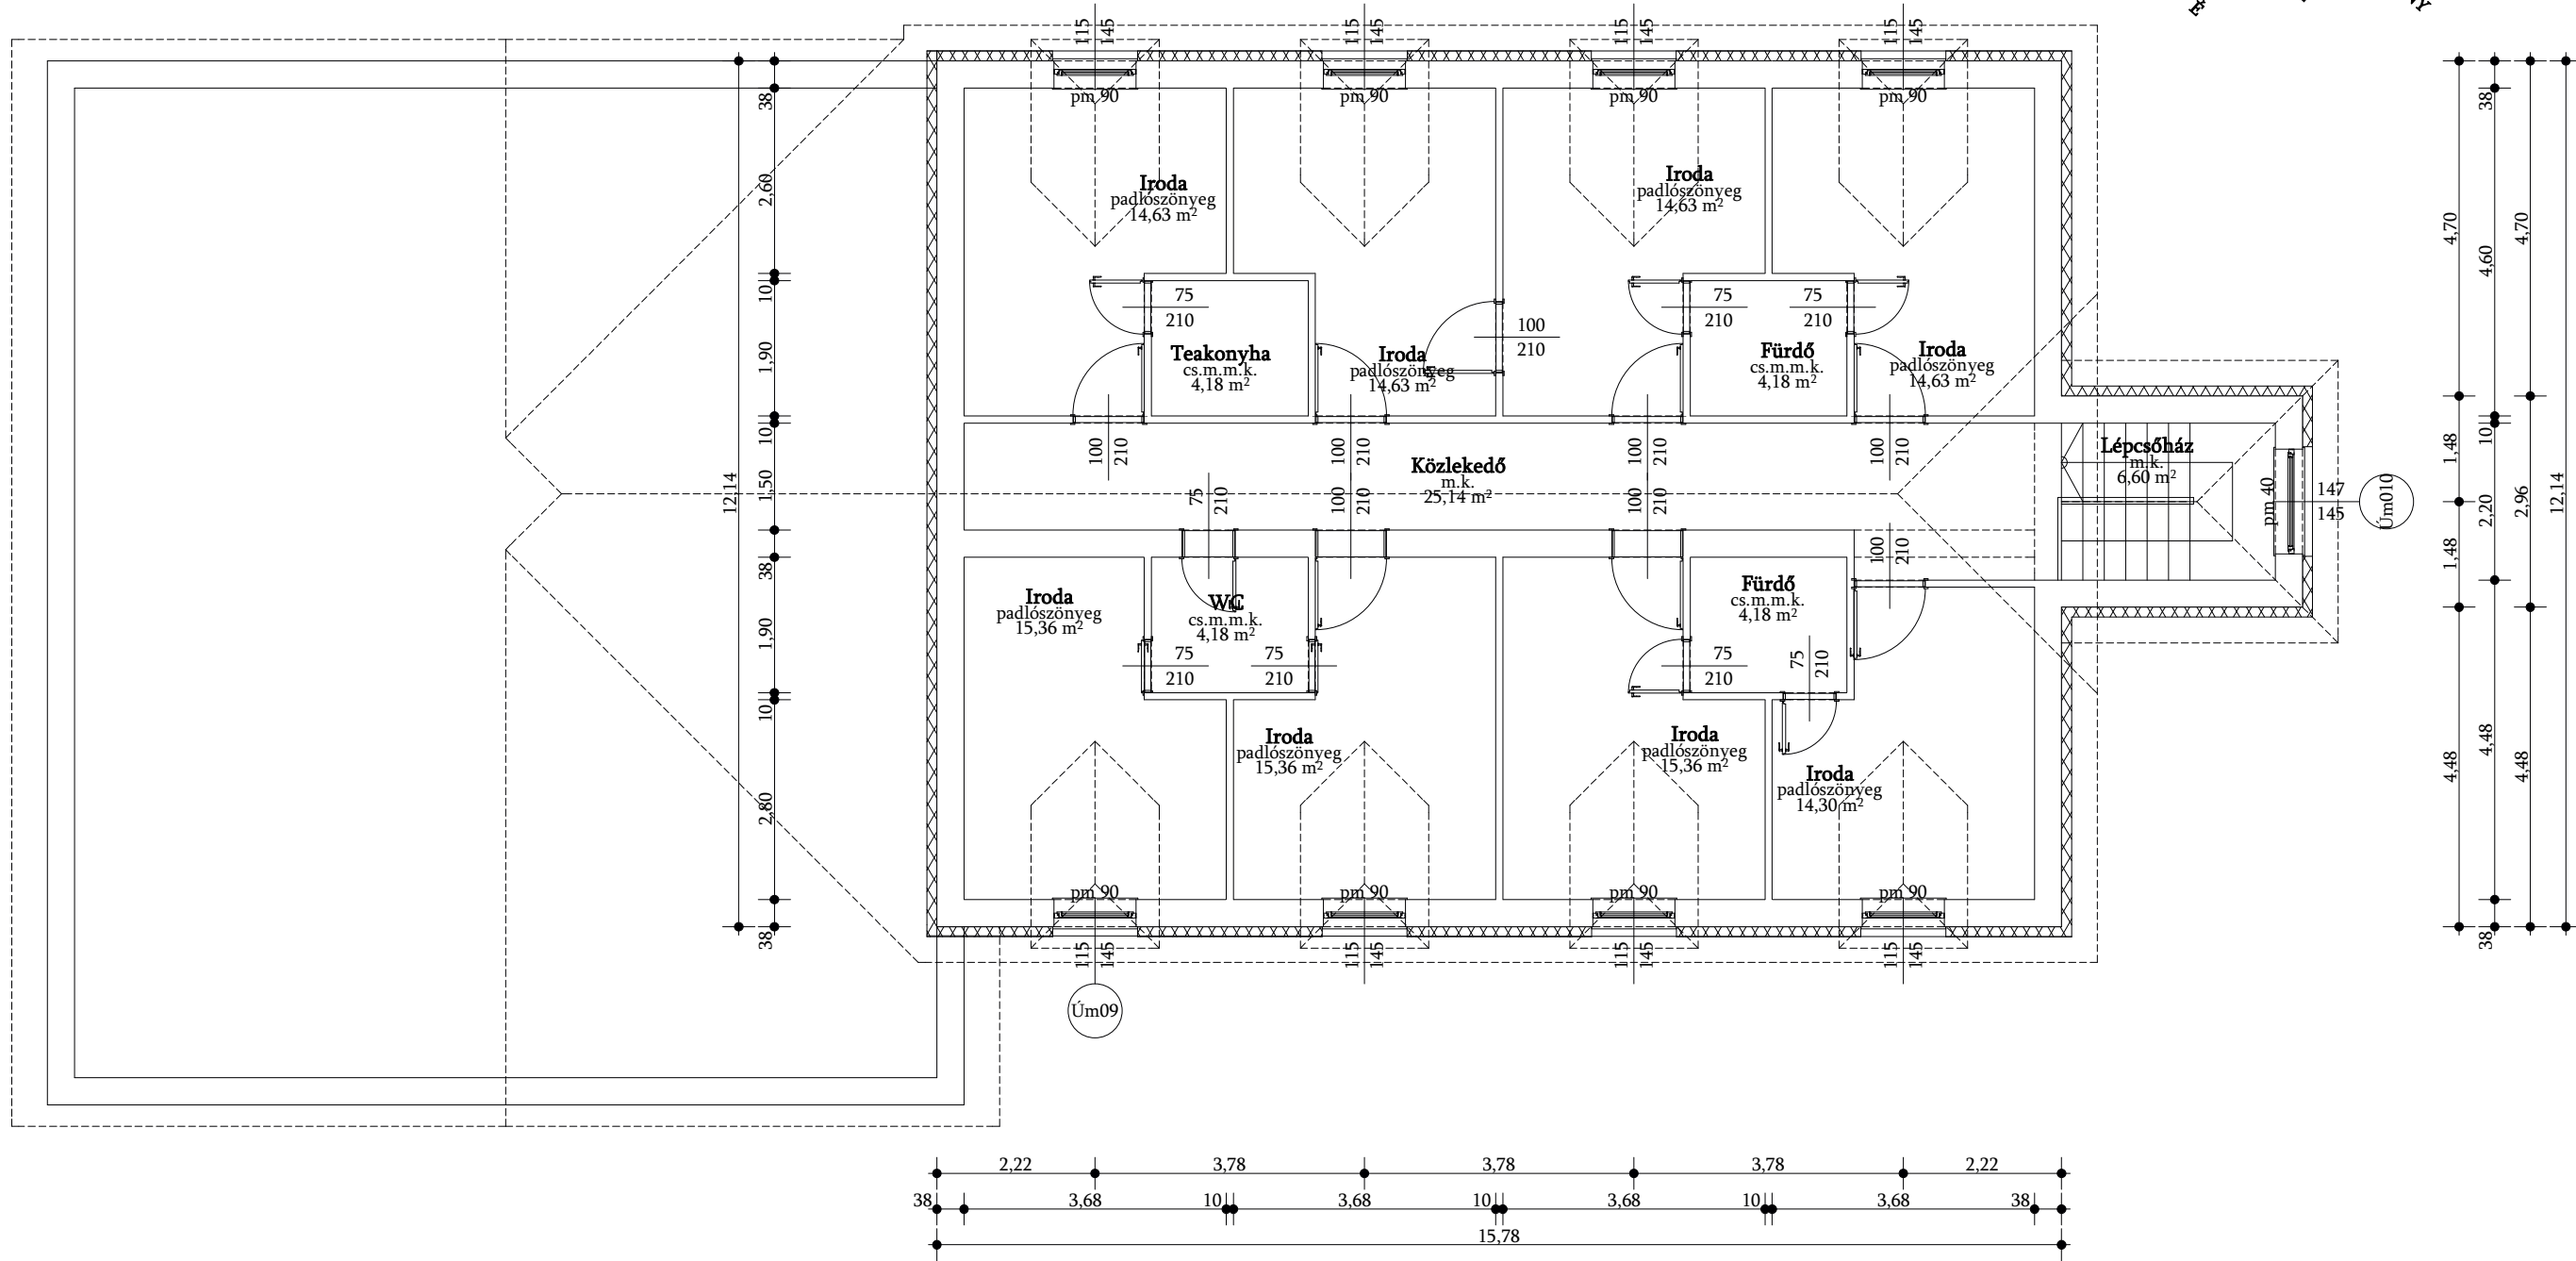

Megjegyzés: - Bontandó nyílászárók  
Üm09 : 115/145 cm 1 db  
Üm010 : 147/145 cm 1 db  
- Új úanyag ablakpárkányok elhelyezése.

Átrium Márka Kft. 2870 Kisbér Kossuth Lajos utca 63. Tel., fax: 6-34/353-201 Mobil: 6-30/921-03-73 email: atriummarkabt@vivamail.hu CAD munkatárs: Nagy Viktória Ez a terv az Átrium Márka Kft. Tervszám szellemi tulajdonát képezi. 2009/ 138	Rajz tárgya : ŐSZI NAPFÉNY SZOCIÁLIS OTTHON ENERGETIKAI KORSZERŰSÍTÉSE Rajz megnevezése : "C" ÉP. TETŐTÉRI ALAPRAJZ	Terv típusa: Engedélyezési terv	2017.08.02
			M=1:100
Építető : Kisbér Város Önkormányzata Kisbér, Széchenyi u. 2.	Építés helye : Kisbér, Deák Ferenc utca 69.	Készítette : Mogorósi László	Építésztervező É3/11-0210
			HRSZ.: 1122