



ÉSZAK-NYUGATI HOMLOKZAT M=1:100

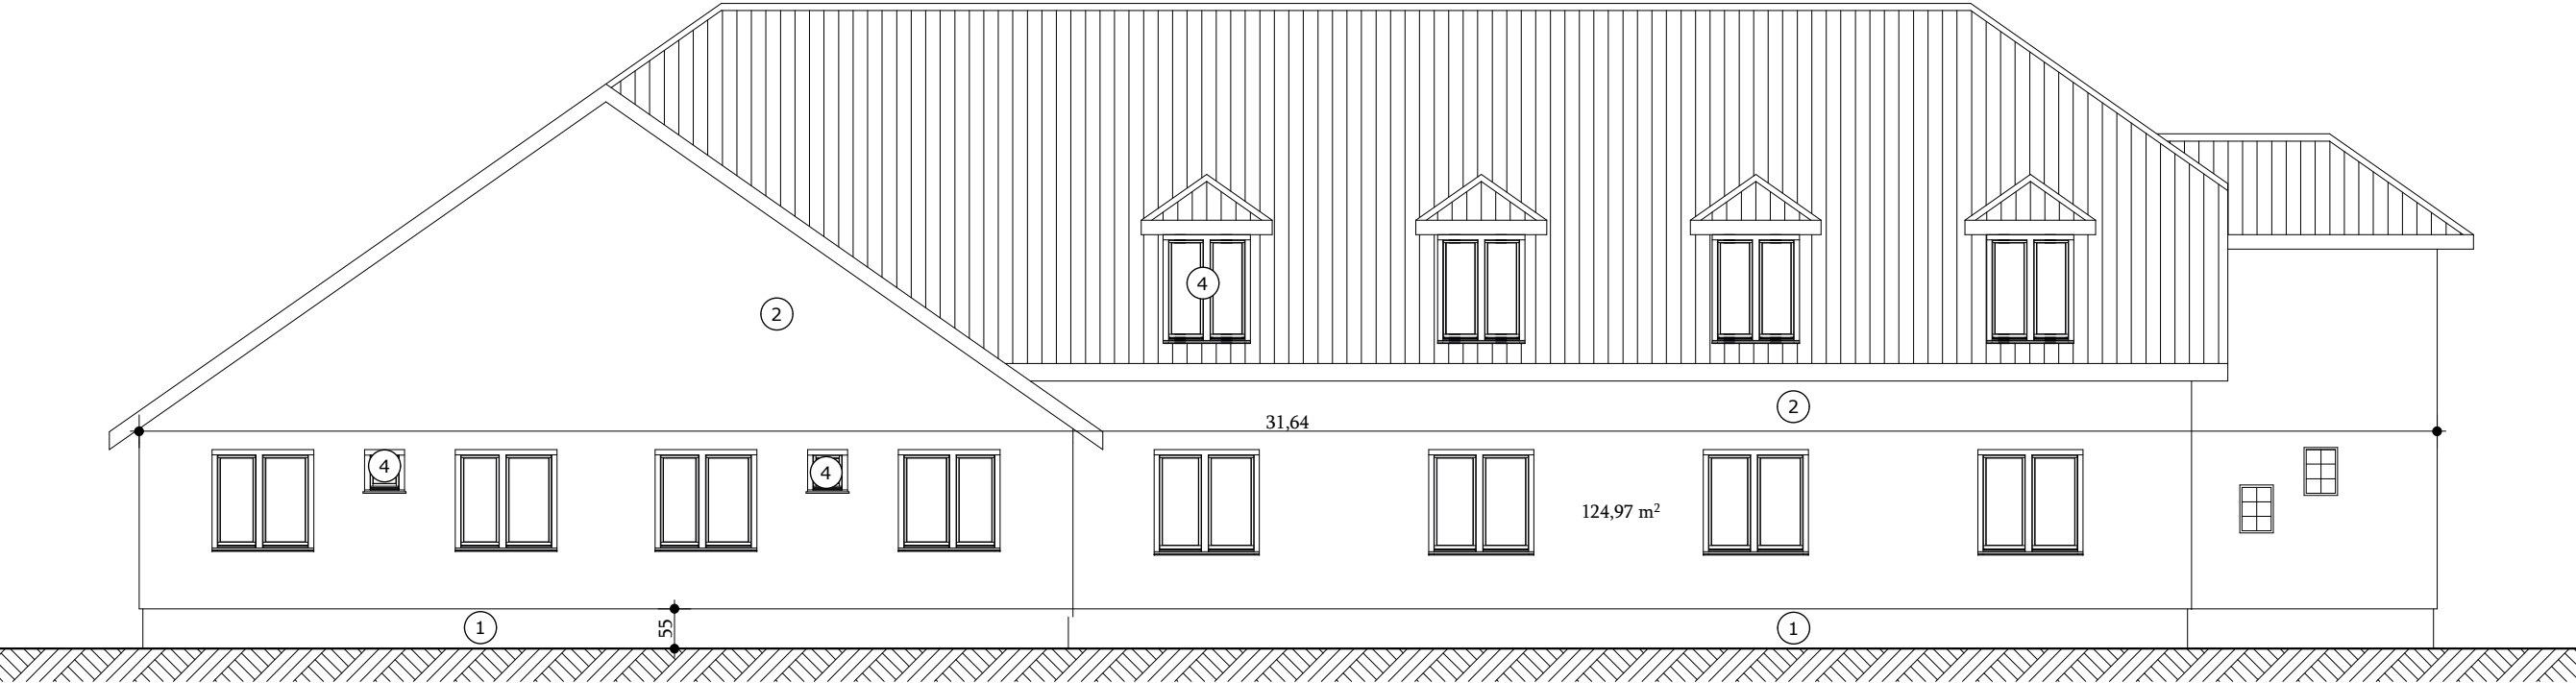

DÉL-KELETI HOMLOKZAT M=1:100

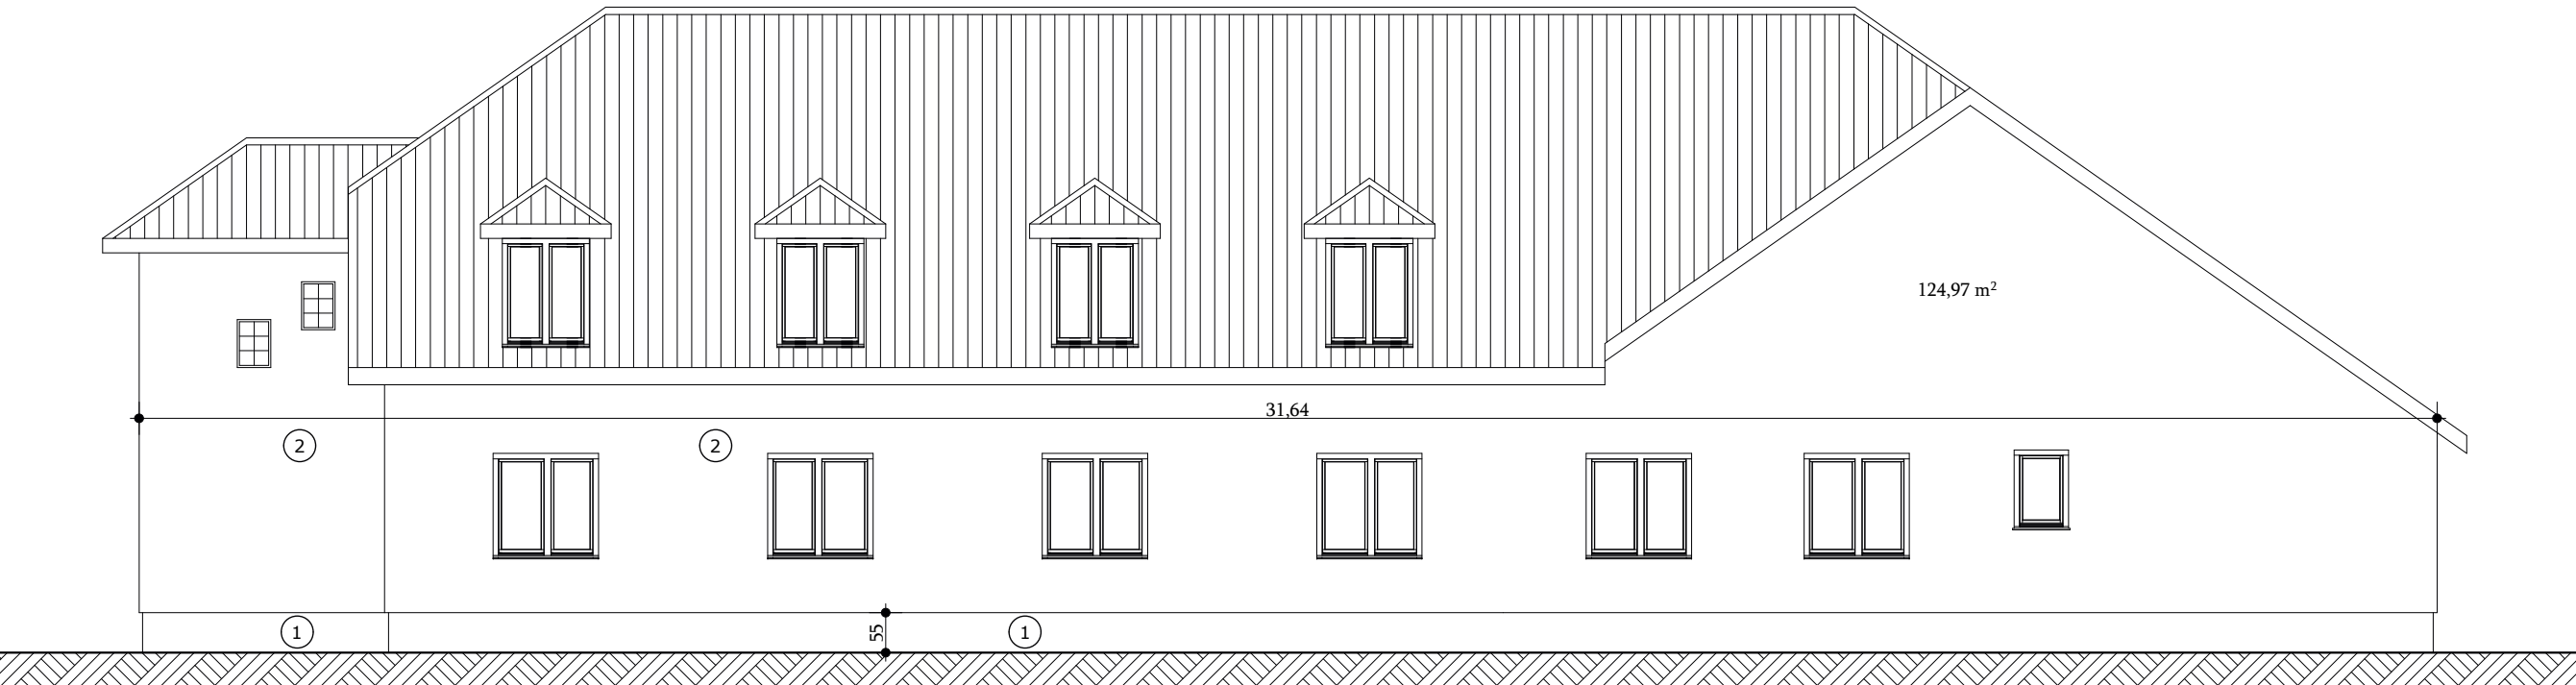

E - 3

- Megjegyzés:
- 1. Sakret típusú lábazati rendszer
  - 2. Sakret típusú hőszigetelő rendszer
  - 3. Sakret típusú hőszigetelő vakolat, ásványgyapot hőszigetelés
  - 4. Műanyag nyílászárók
  - 5. Trifa típusú ereszcatorna festett alumínium
  - 6. Trifa típusú lefolyócsatorna festett alumínium

Átrium Márka Kft. 2870 Kisbér Kossuth Lajos utca 63. Tel., fax: 6-34/353-201 Mobil: 6-30/921-03-73 email: atriummarkabt@vivamail.hu CAD munkatárs: Nagy Viktória Ez a terv az Átrium Márka Kft. Tervezés szellemi tulajdonát képezi. 2009/ 138	Rajz tárgya : ŐSZI NAPFÉNY SZOCIÁLIS OTTHON ENERGETIKAI KORSZERŰSÍTÉSE Rajz megnevezése : "C" ÉP. HOMLOKZATOK	Terv típusa: Engedélyezési terv	2017.08.02
			M=1:100
	Építető : Kisbér Város Önkormányzata Kisbér, Széchenyi u. 2.	Építés helye : Kisbér, Deák Ferenc utca 69.	.....
	Készítette : Mogyorósi László      Építésztervező      É3/11-0210		HRSZ.: 1122