
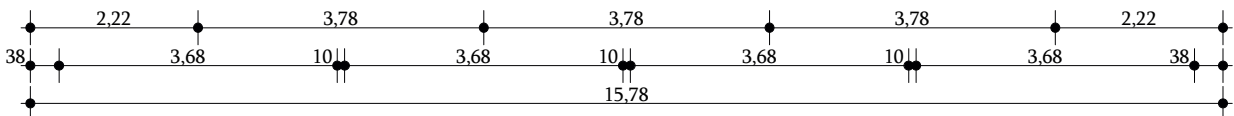
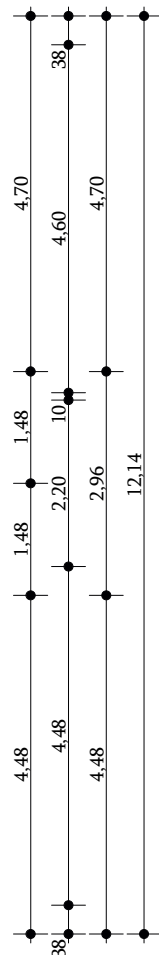
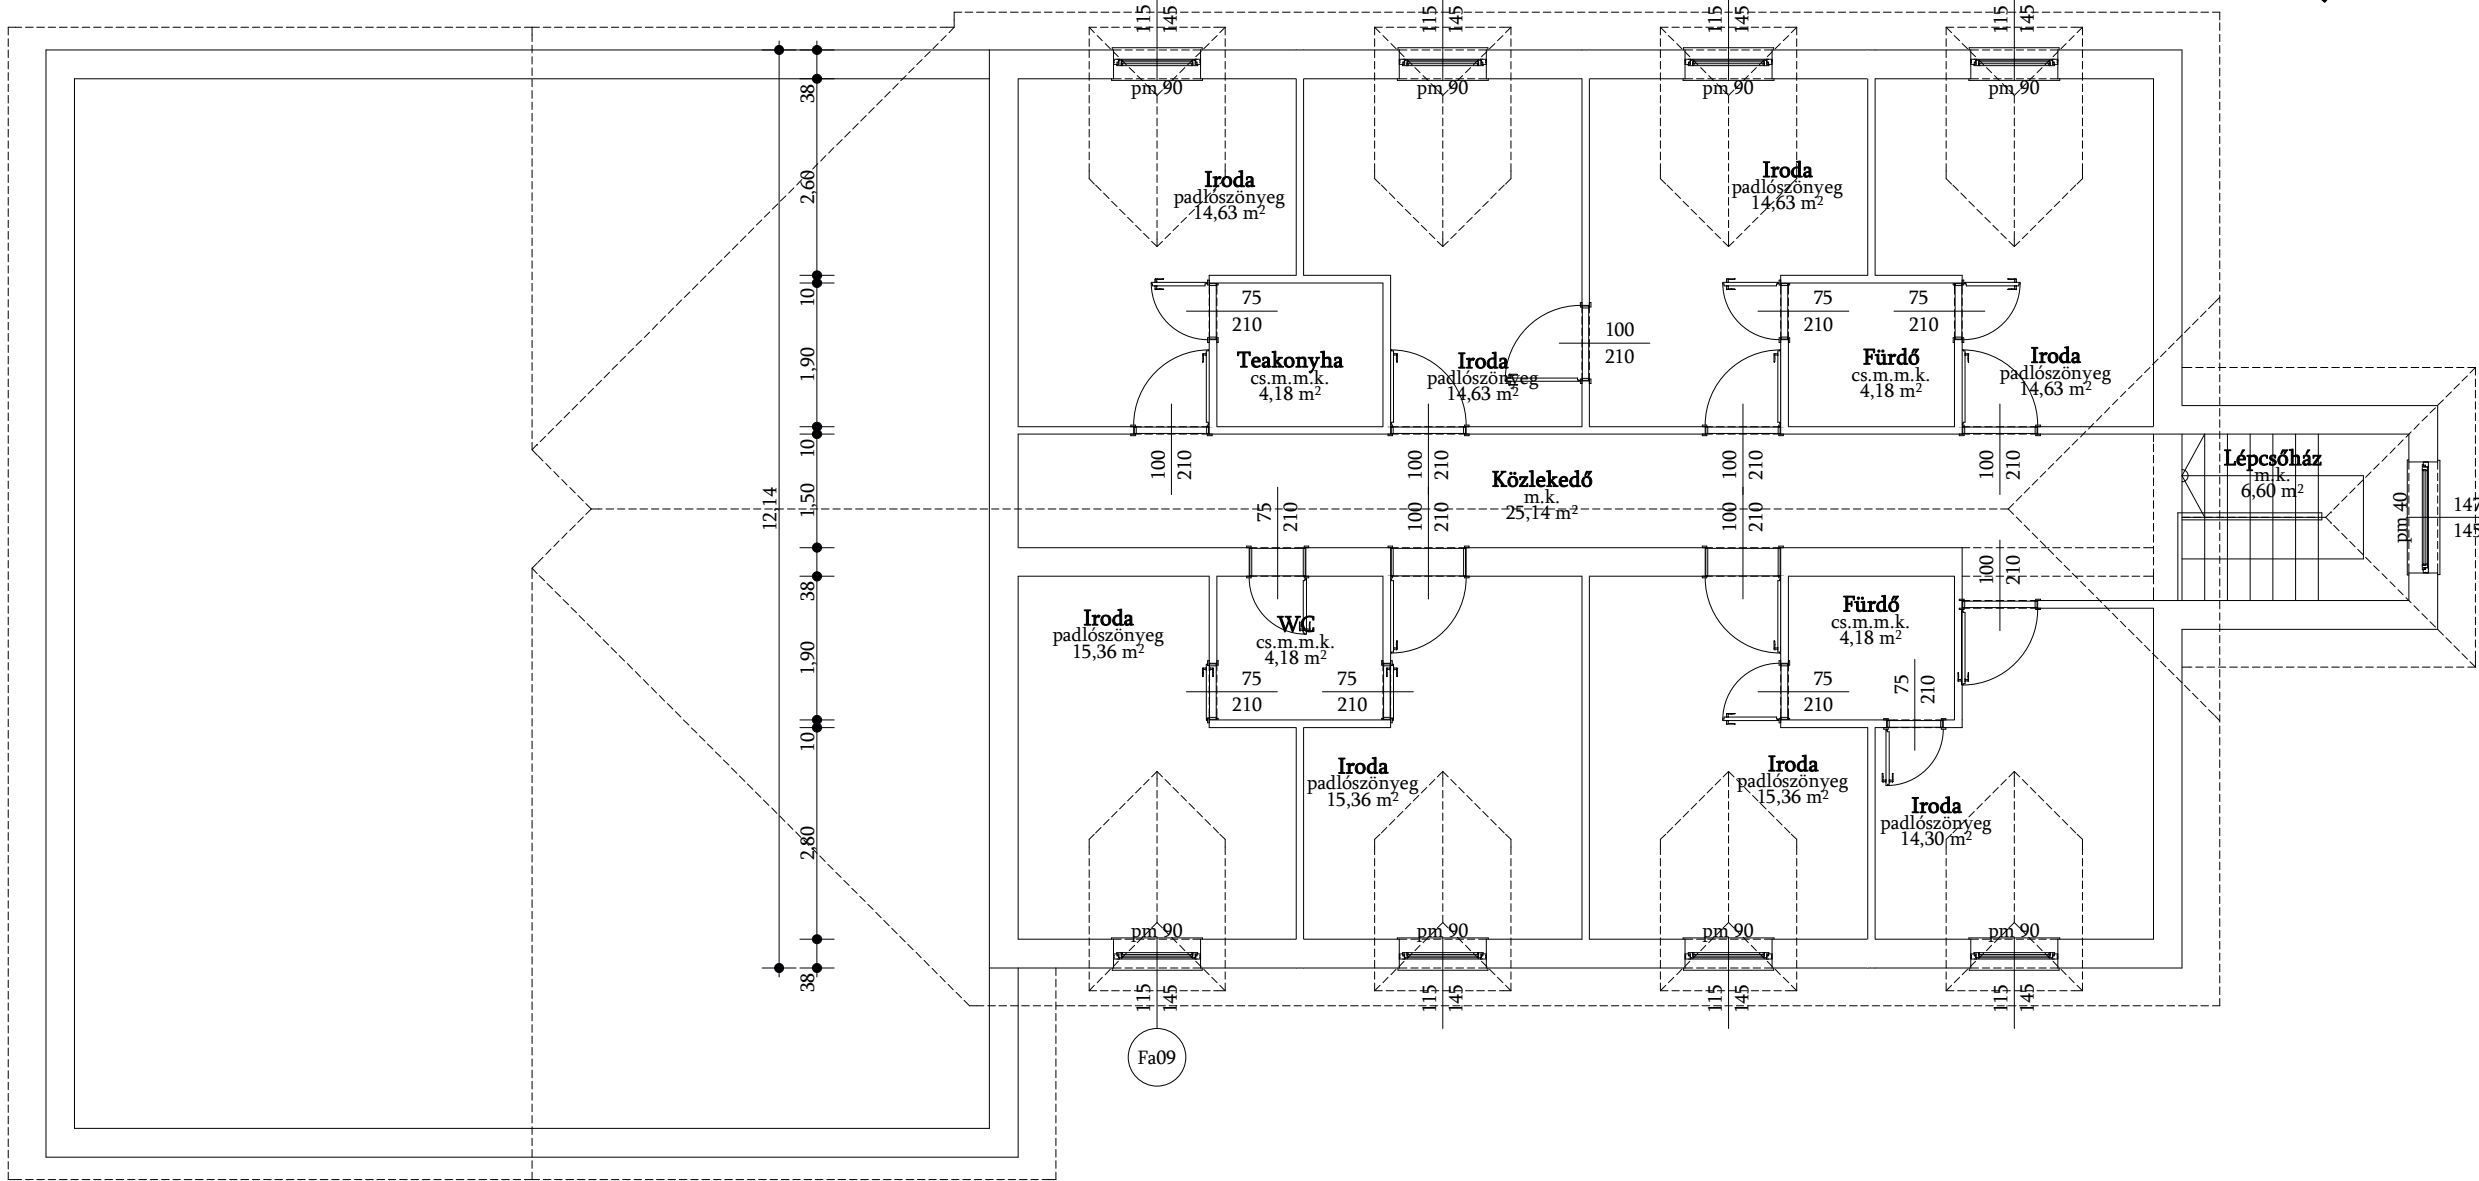
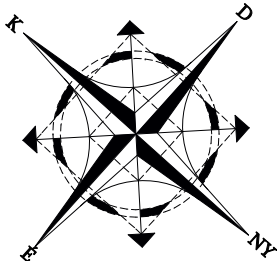


TETŐTÉRI ALAPRAJZ M=1:100

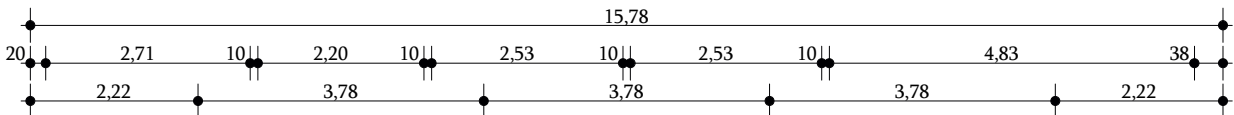

F - 2

Megjegyzés: - Bontandó nyílászárók
Fa09 :115/145 cm 1 db
Fa010 :147/145 cm 1 db
- A konszignálatlan nyílászárók korszerű műanyag szerkezetűek.
- Meglévő homlokzati ablakpárkányok bontásra kerülnek.

Átrium Márka Kft. 2870 Kisbér Kossuth Lajos utca 63. Tel., fax: 6-34/353-201 Mobil: 6-30/921-03-73 email: atriummarkabt@vivamail.hu CAD munkatárs: Nagy Viktória Ez a terv az Átrium Márka Kft. Tervszám szellemi tulajdonát képezi. 2009/ 138	Rajz tárgya : ŐSZI NAPPÉNY SZOCIÁLIS OTTHON ENERGETIKAI KORSZERŰSÍTÉSE Rajz megnevezése : "C" ÉP. TETŐTÉRI ALAPRAJZ	Terv típusa: Felmérési terv	2017.08.02.
			M=1:100
	Építető : Kisbér Város Önkormányzata Kisbér, Széchenyi u.2. Építés helye : Kisbér, Deák Ferenc utca 69.	Készítette :Mogyorósi László	Építésztervező É3/11-0210
			HRSZ.: 1122