


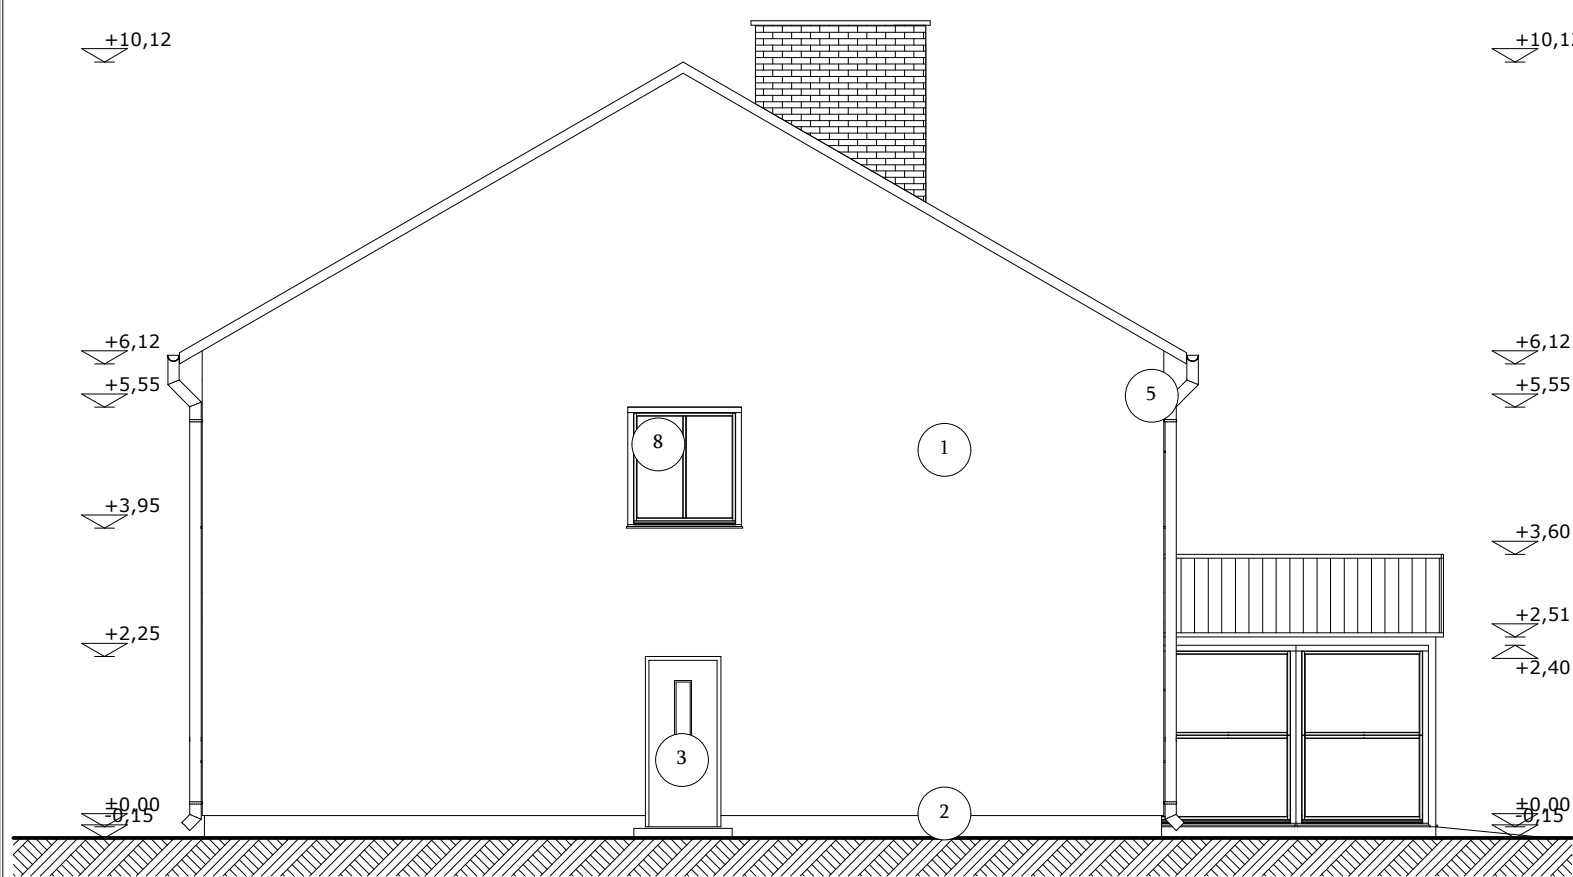

ÉSZAK-KELETI HOMLOKZAT M=1:100



DÉL-KELETI HOMLOKZAT M=1:100

- 1. Meglévő kőporos vakolat
- 2. Meglévő lábazat vakolat
- 3. Műanyag nyílászárók
- 4. Rukki Monterrey
- 5. Festett alumínium csatorna
- 6. Ragasztott osztópárkány
- 7. Meglévő faajtó
- 8. Fa ablakok

F - 3

<div>Átrium Márka Kft.</div> <div>2870 Kisbér Kossuth Lajos utca 63.</div> <div></div>	Rajz tárgya : ŐSZI NAPFÉNY SZOCIÁLIS OTTHON ENERGETIKAI KORSZERŰSÍTÉSE		Terv típusa: felmérési terv	2017.08.02.
	Rajz megnevezése : "A" ÉP. HOMLOKZATOK			M=1:100
<div>Tel., fax: 6-34/353-201 Mobil: 6-30/921-03-73</div> <div></div> <div>email: atriummarkabt@vivamail.hu</div>	Építető : Kisbér Város Önkormányzata Kisbér, Széchenyi i. 2.		
Építés helye : Kisbér, Deák Ferenc utca 69.				HRSZ.: 1122
CAD munkatárs: Nagy Viktória				
<div>Ez a terv az Átrium Márka Kft. Tervszám szellemi tulajdonát képezi. 2009/ 138</div>	Készítette : Mogyorósi László		Építésztervező É3/11-0210