KISBÉR VÁROS
TELEPÜLÉSRENDEZÉSI TERV MÓDOSÍTÁS

SZABÁLYOZÁSI TERV
M 1:4000

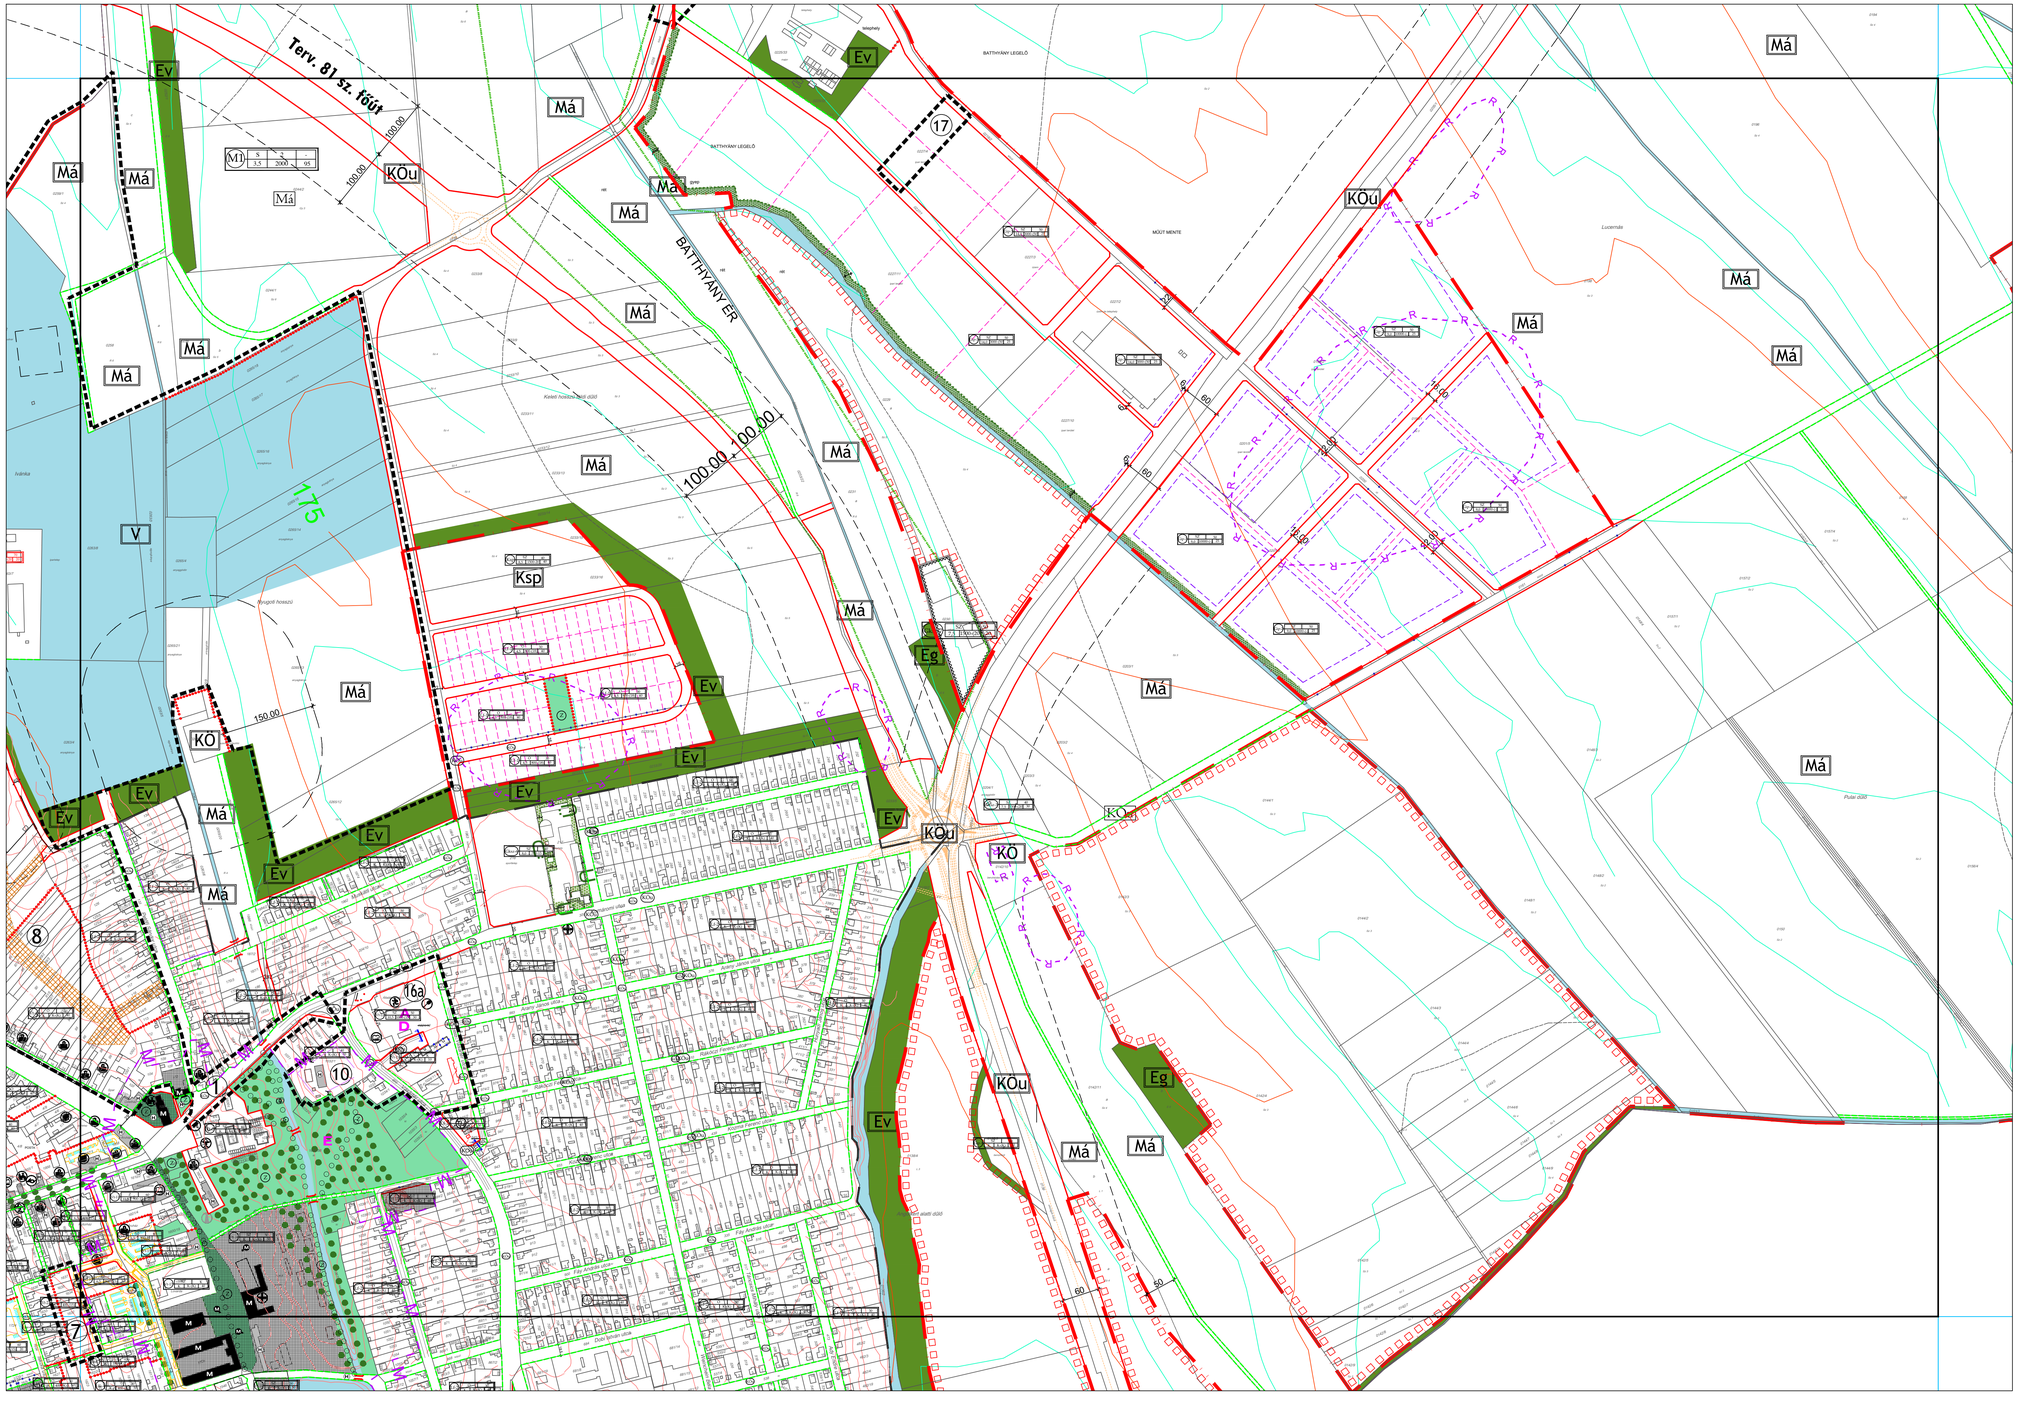

Jóváhagyva Kisbér Város Önkormányzat Képviselő-testületének
9/2012. (III.8.) önkormányzati rendelettel,
18/2013. (X.10.) önkormányzati rendelettel,
.../2017. (...) önkormányzati rendelettel
módosított 8/2011.(III.29.) önk. rendeletével!

Jelmagyarázatot lásd az SZT-2/J tervlapon!

"Készült az állami alapadatok felhasználásával."

T·P

TALENT - PLAN Tervező, Szolgáltató és Kereskedelmi Kft.
9023 Győr, Richter J. u. 11. Tel: (96) 418-373, Fax: (96) 418-699
www.talent-plan.hu, talent_plan@arrabonet.hu

TERVEZŐ: NÉMETH GYULA vezető településtervező TT1-08-0066	MEGBÍZÓ: KISBÉR VÁROS ÖNKORMÁNYZATA 2870, Kisbér, Széchenyi u. 2.	DÁTUM: 2017. november
TERVEZŐ: MIKLÓSI ATTILA közlekedés vezetőtervező K1d-1/08 513	MEGBÍZÁS TÁRGYA: KISBÉR VÁROS TELEPÜLÉSRENDEZÉSI TERV MÓDOSÍTÁS	LÉPTÉK: M=1:4 000
TÁRSTERVEZŐ: TÓTH CSABA építészmérnök	RAJZ MEGNEVEZÉSE: SZABÁLYOZÁSI TERV	MUNKASZÁM: 15052
TÁRSTERVEZŐ: Németh Eszter okl. településmérnök		TERVFAJTA: SZABÁLYOZÁS
		RAJZSZÁM: SZT-2/4